


SITUACIJA MJ 1:250

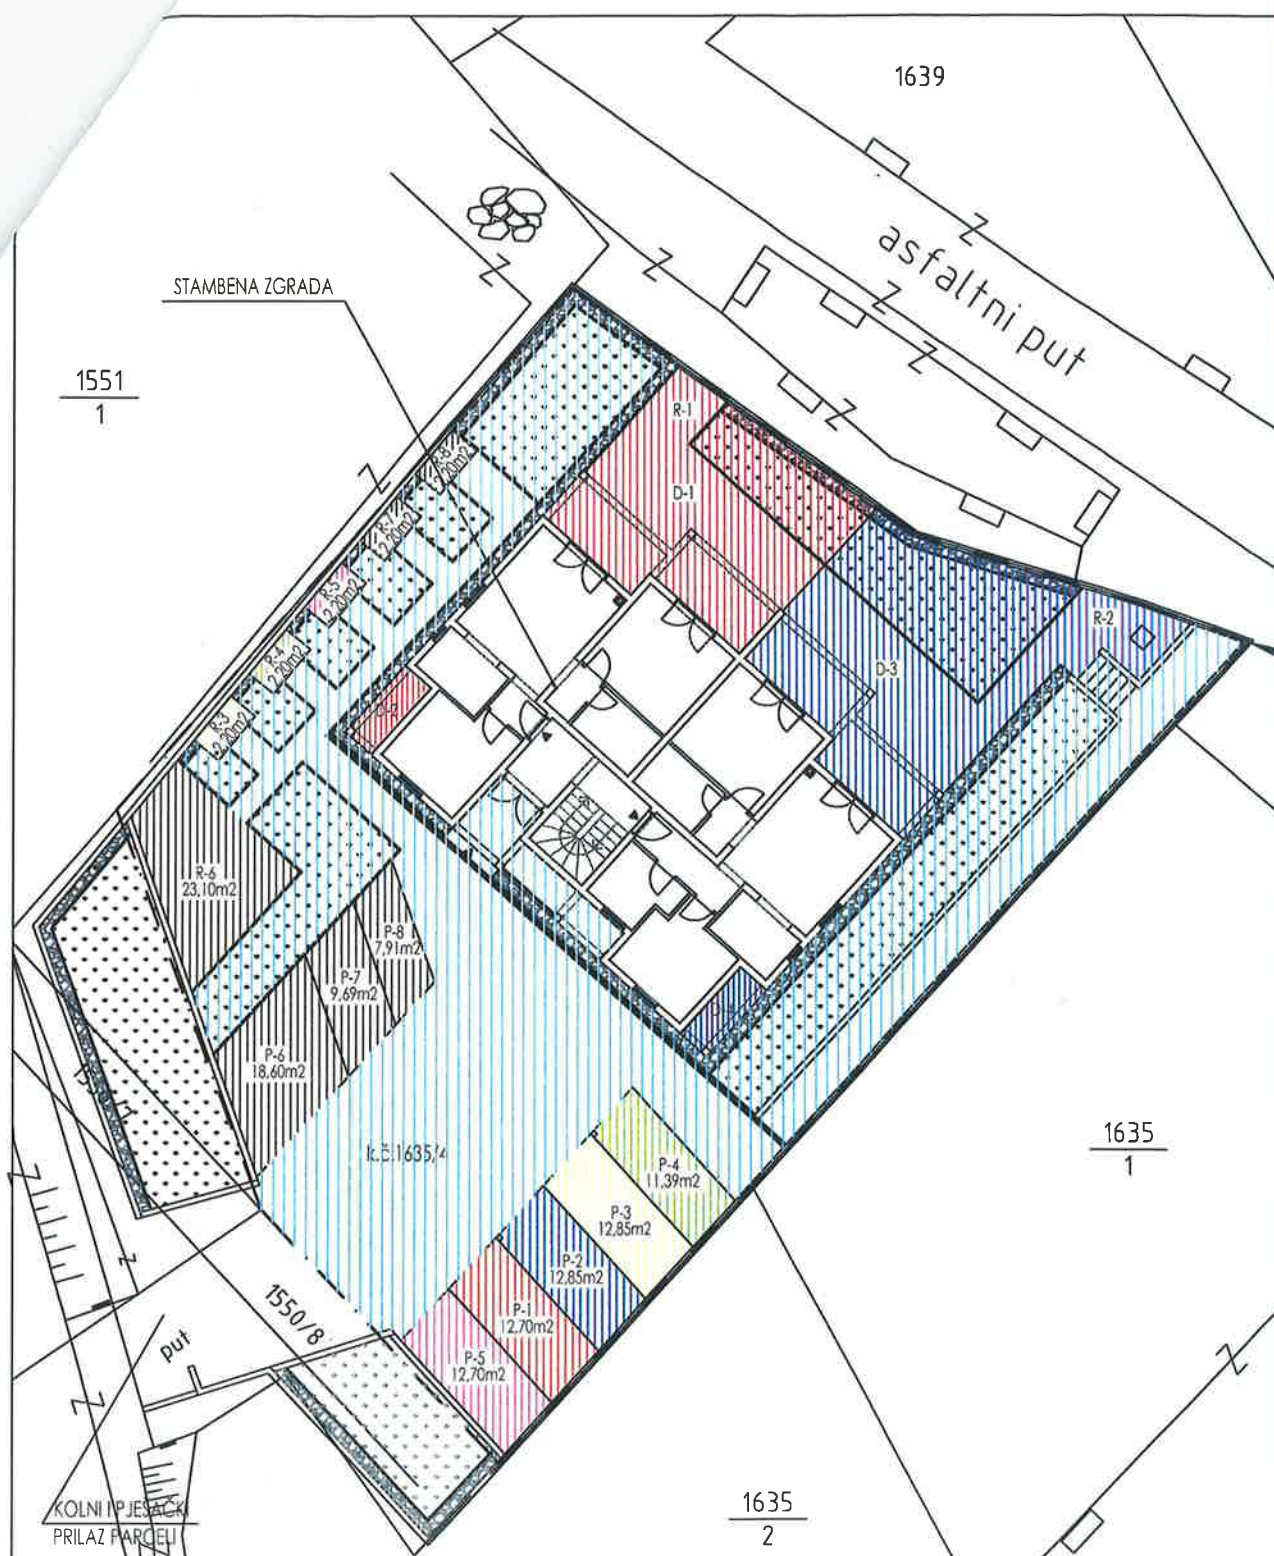

HRVATSKA KOMORA INŽENJERA GRAĐEVINARSTVA
Vladimir Kolarić
 dipl. ing. građ.
 Ovlašteni inženjer građevinarstva



INVESTITOR:	RAUŠ d.o.o. Varoždin, Kućanska 24	INSTAL-PROMET KANIŽAJ d.o.o. ČAKOVEC, KALNIČKA 31	www.kanizaj.hr tel. 040/384-302 fax 040/384-301
GRAĐEVINA:	STAMBENA ZGRADA Otok Ugljan, Ulica Hrvatskih branitelja 45 k.č. br. 1635/4 k.o. Ugljan	NACRT: SITUACIJA	
FAZA / VRSTA:	PLAN POSEBNIH DIJELOVA - PROJEKT ETIŽIRANJA	ARHITEKTURNOG DNEVNIKA - 77/15	
PROJEKTANT:	VLADIMIR KOLARIĆ	DATUM: 15.05.2013	
ODGOVORNI PROJEKTANT:	DAVOR MEŠARIĆ	MJESECI: 19	
DIREKTOR:	DUŠKO KANIŽAJ	BR. NACRTA: 19	